


A depónia víz felőli oldalát célszerű 0,10 mm vastag mezőgazdasági fóliával védeni

koronaszélesség 0,50 m-0,60 m

A beépítés során az egyes rétegeket tömöríteni kell !

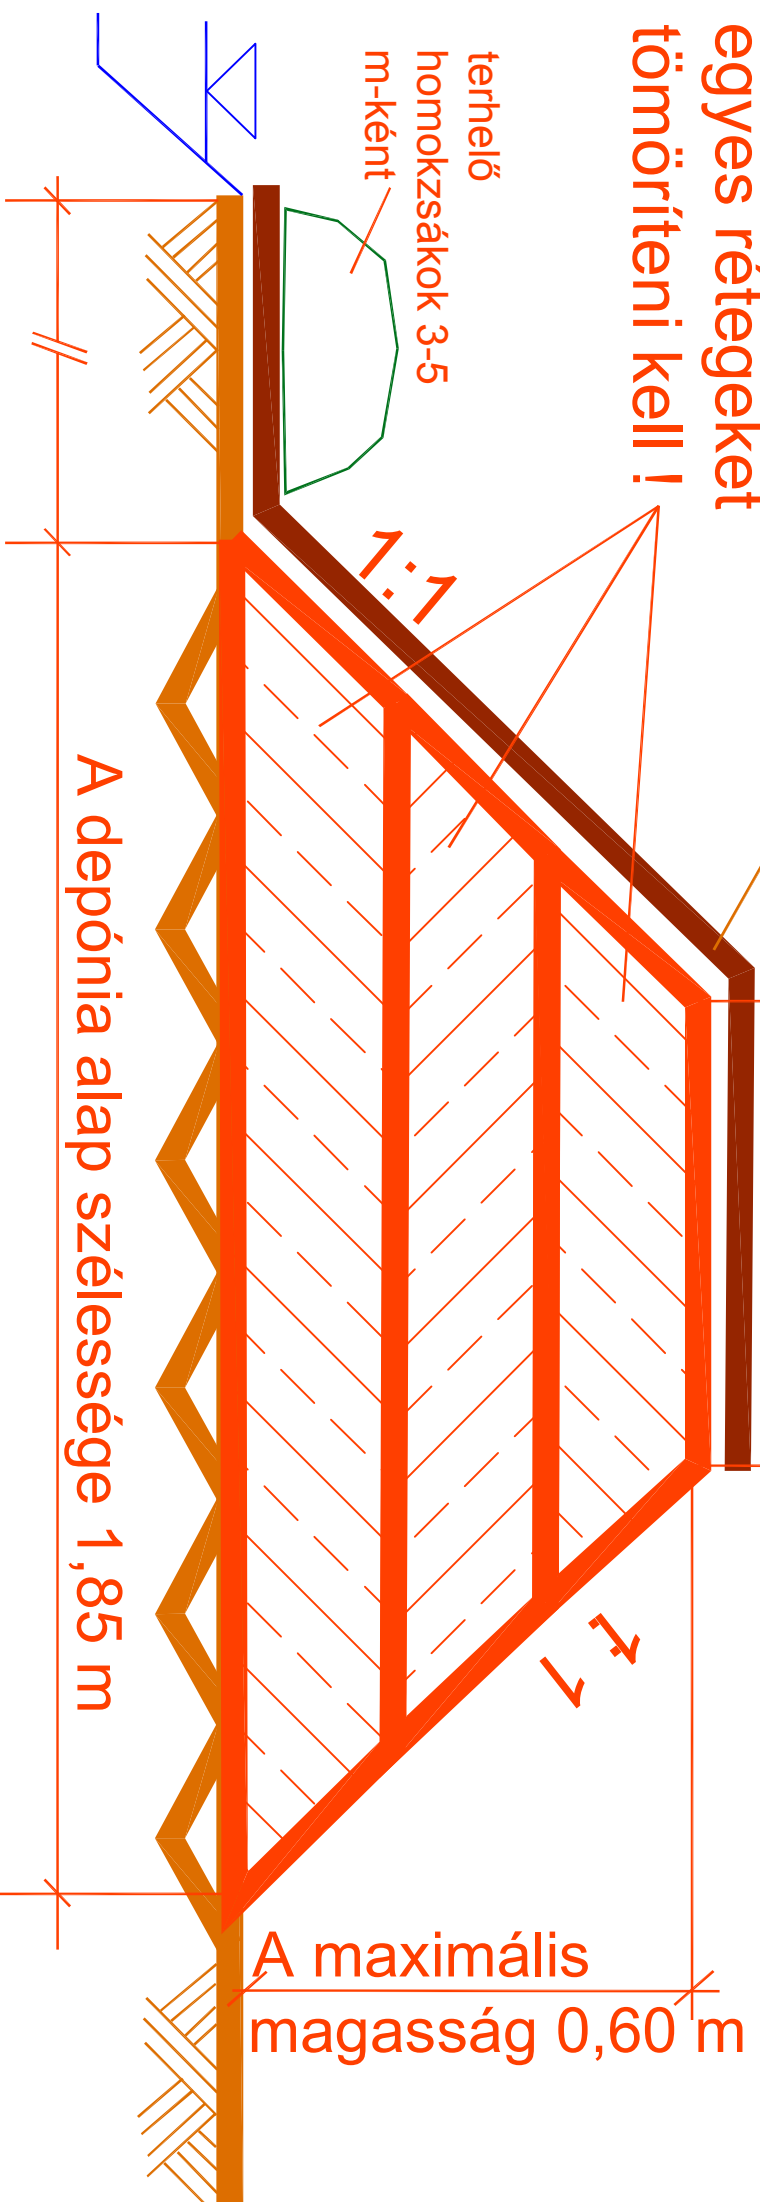


A depóniát a meder felső élétől minimum 1,0 m-re kell elhelyezni

A depónia építése előtt a termett talajt alapozni kell (pl. kapával) !

Javasolt telepítési helyek:

Depóniaépítés azokon a helyszíneken célszerű, ahol a gépi munkavégzéshez elegendő hely áll rendelkezésre. Fóliaterítést a vízfolyások partjára épített depóniáknál célszerű alkalmazni.

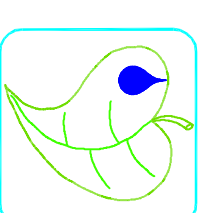

Somodi és Társa

Vízépítő és Környezetvédelmi Bt.

8200 Veszprém, Hajnal utca 4. Tel.: 20 / 9529-071 E-mail: somodi.ferenc@chello.hu

Megbízó: **Zirc város Önkormányzata**

Terve tárgy: **Zirc vízkárelhárítási terve** Terv szám: **14/09-30**

Rajz tárgya: **Depónia keresztmetszeti kialakítása** Rajz szám: **8.**

Terv fajta:	Vezető tervező:	Rajzoló:	Dátum:	Méretarány:
Engedélyezési terv	Somodi Ferenc	Civil 3D 2012	2014	M 1:10
Tervező eng.szám:	Szakági tervező:	Rajzterv:		
19-0040/2016	<i>Somodi Ferenc</i>	420 x 297	szeptember	