



Somodi és Társa

Vízépítő és Környezetvédelmi Bt.

8200 Veszprém, Hajnal utca 4. Tel.: 20 / 9529-071 E-mail: somodi.ferenc@chello.hu

Megbízó: Zirc város Önkormányzata

Terv tárgya: Zirc vízkárelhárítási terve

Terv száma: 14/09-30

Rajz tárgya: Részletes helyszínrajz, kárhelyszínekkel 1.

Rajz száma: 3/1

Terv fajtája: Engedélyezési terv

Vezető tervező: Somodi Ferenc

Rajzoló: 392-46005704 Civil 3D 2012

Dátum: 2014


Méretarány: M 1:2 000

Tervezői eng.szám: 19-0040/2016

Szakági tervező: Somodini Katalin Csilla

Rajzméret: 500 x 351

szeptember

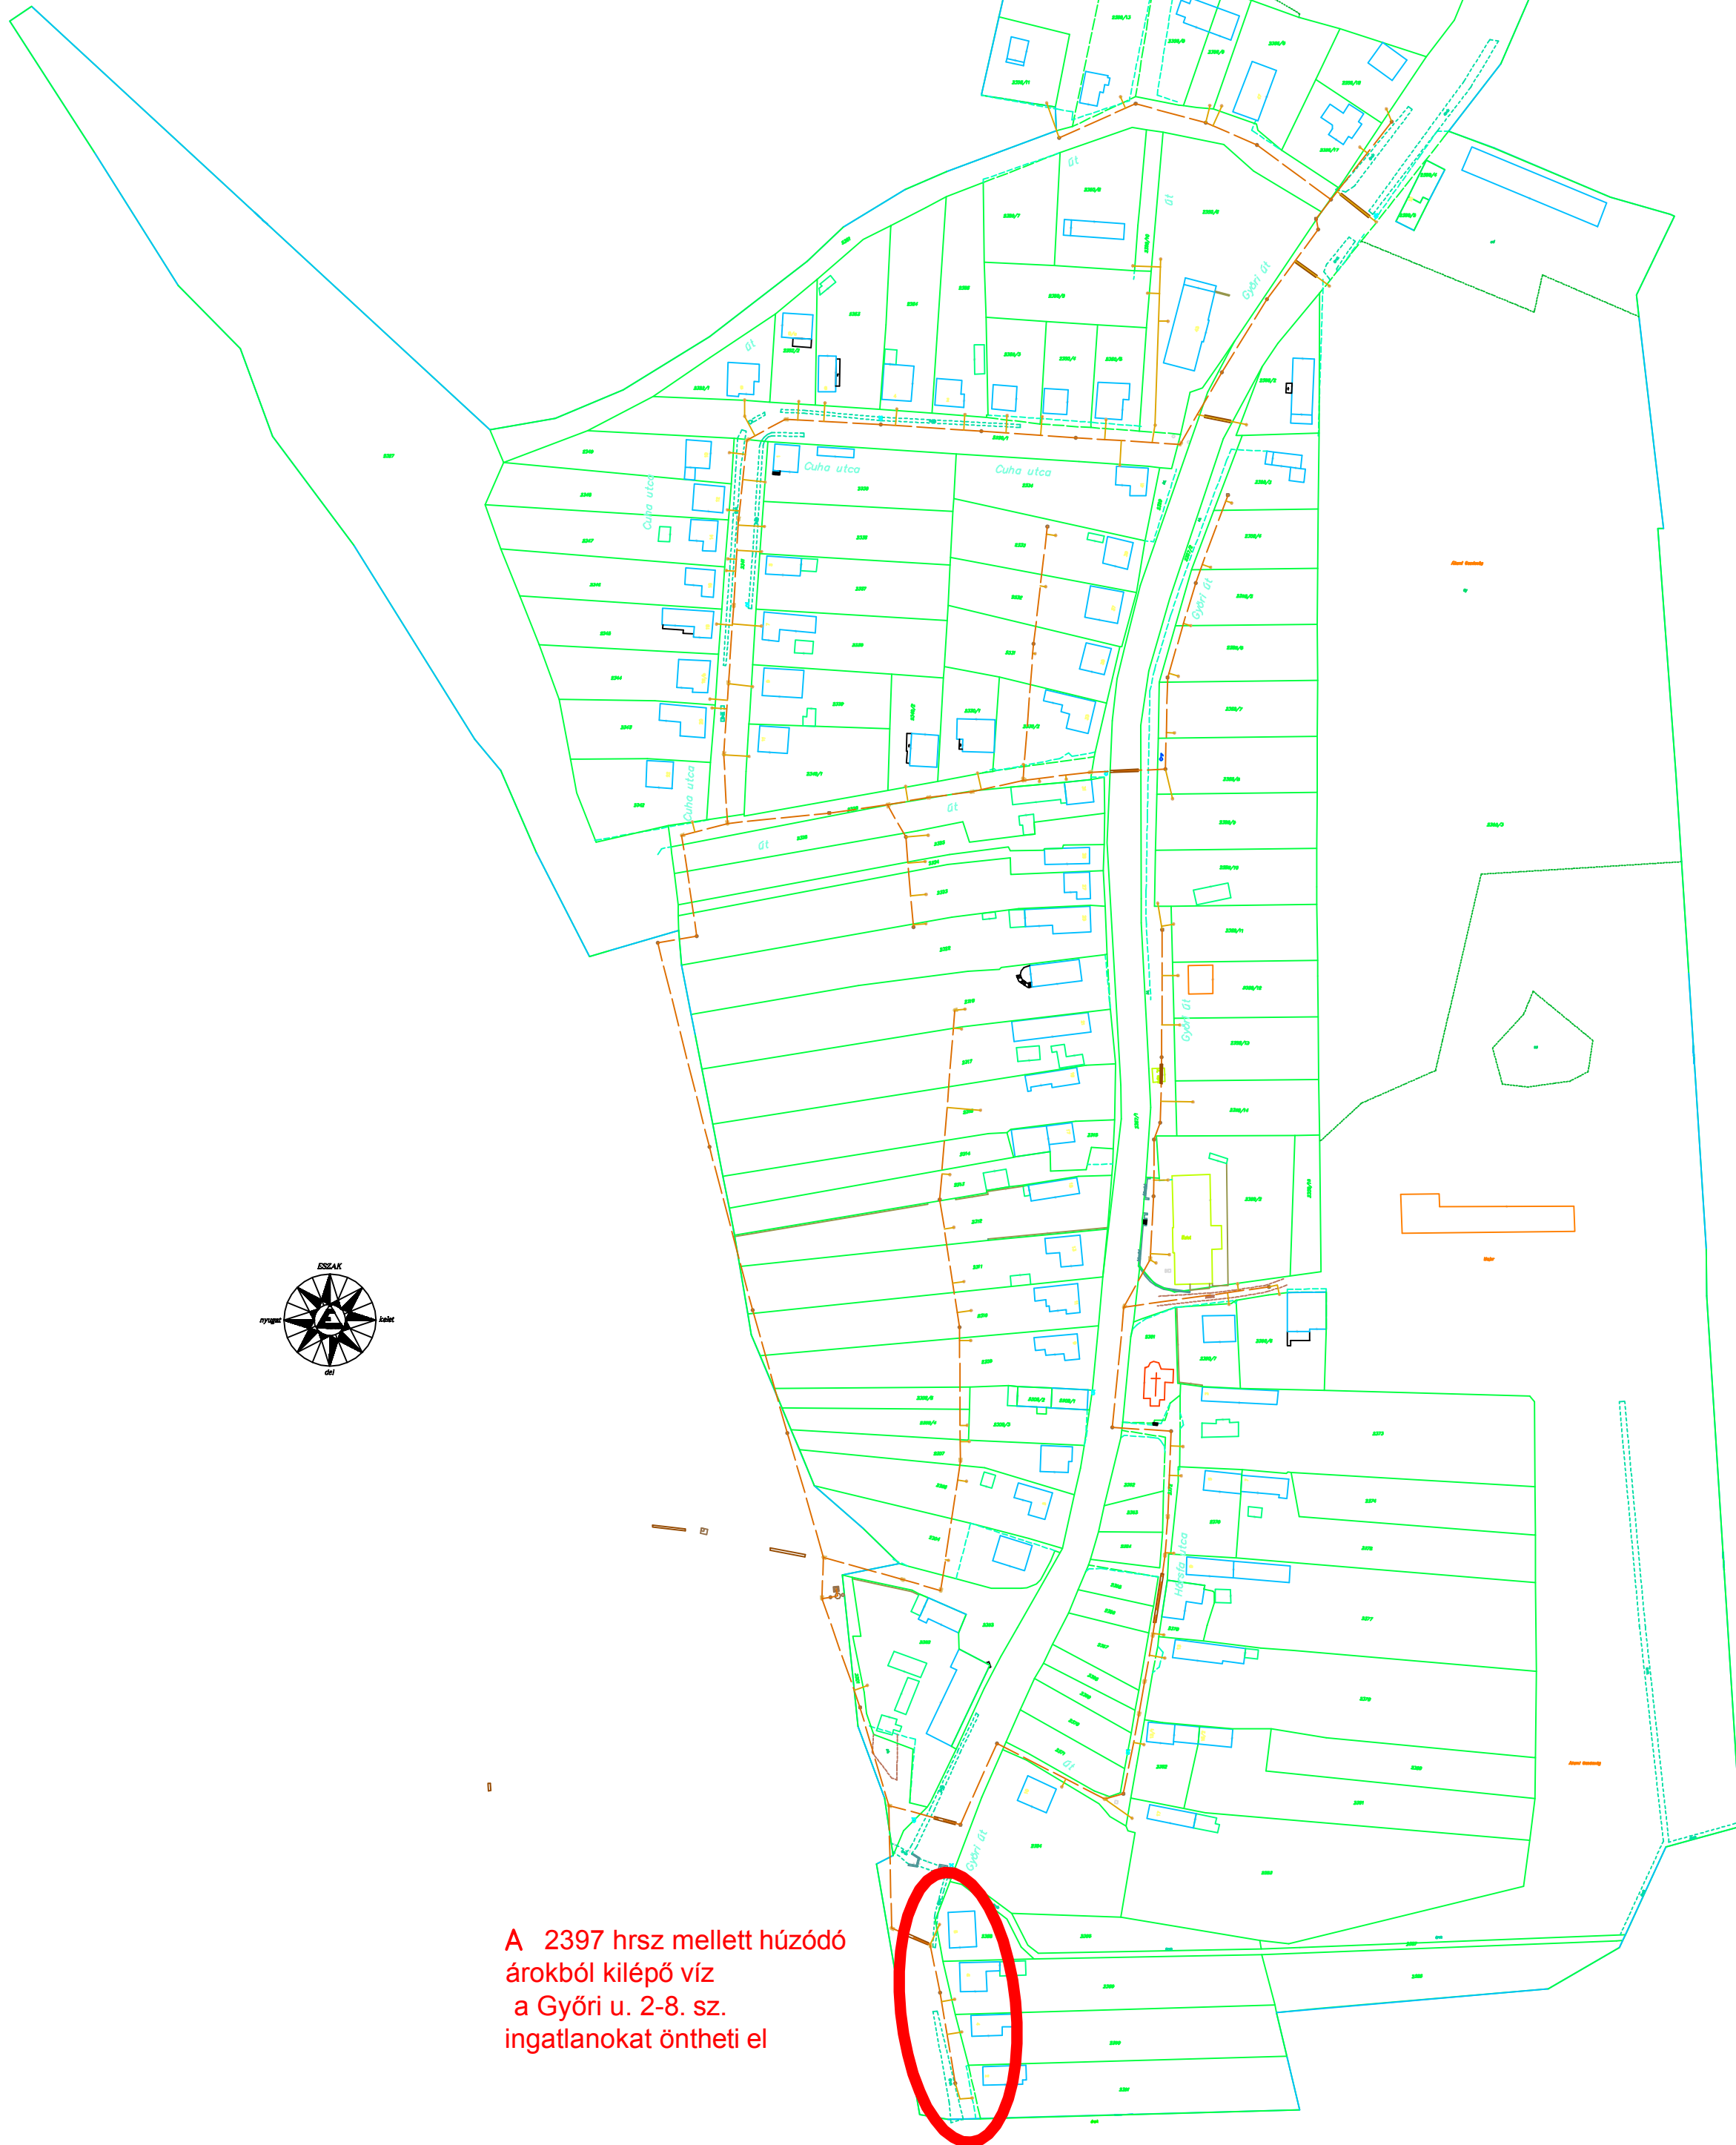

A 2397 hrsz mellett húzóó
árokából kilépő víz
a Győri u. 2-8. sz.
ingatlanokat öntheti el